COMUNE DI VIAREGGIO

SETTORE LAVORI PUBBLICI - UFFICIO MANUTENZIONI
PIAZZA NIERI E PAOLINI
VIAREGGIO

AZIENDA SPECIALE PLURISERVIZI

PROGETTO

INTERVENTO DI RISTRUTTURAZIONE EDILIZIA DEL PADIGLIONE 4° DELL'EX OSPEDALE "TABARRACCI" PER LA REALIZZAZIONE DI RESIDENZA SANITARIA ASSISTITA

5° VARIANTE

UBICAZIONE

VIA FRATTI - VIAREGGIO

TITOLO

PIANTA PIANO TERRA

STATO

PROGETTO ESECUTIVO

TAVOLA

02

DATA

12 LUGLIO 2010

AGG.

27/06/11

SCALA

1:100

PROGETTO PRELIMINARE E DEFINITIVO
UFFICIO TECNICO COMUNALE - SETTORE LL.PP.

PROGETTAZIONE ESECUTIVA
ARCH. ING. FRANCESCO TOMASSI

COLLABORATORI
GEOM. PIETRO TOMASSI
ING. SILVIA MALVENTI
ARCH. SIMONA PINOCCHIARO
ARCH.EMANUELE GARUFI
ARCH. MICHELE PARENTI

UFFICIO DIREZIONE LAVORI

DIRETTORE LAVORI
ARCH. ING. FRANCESCO TOMASSI

PROGETTAZIONE ARCHITETTONICA ESECUTIVA
ARCH. ING. FRANCESCO TOMASSI

PROGETTAZIONE STRUTTURALE ESECUTIVA E DIREZIONE OPERATIVA STRUTTURE
ING. MAURO MANNELLI

CONTABILITA' E SUPPORTO TECNICO AMMINISTRATIVO
UFFICIO TECNICO COMUNALE

NB - I WC DEI BAGNI DEGLI OSPITI SONO DA INSTALLARE TUTTI AD ALTEZZA A NORMA DISABILI

▪ EROGAZIONE ACQUA

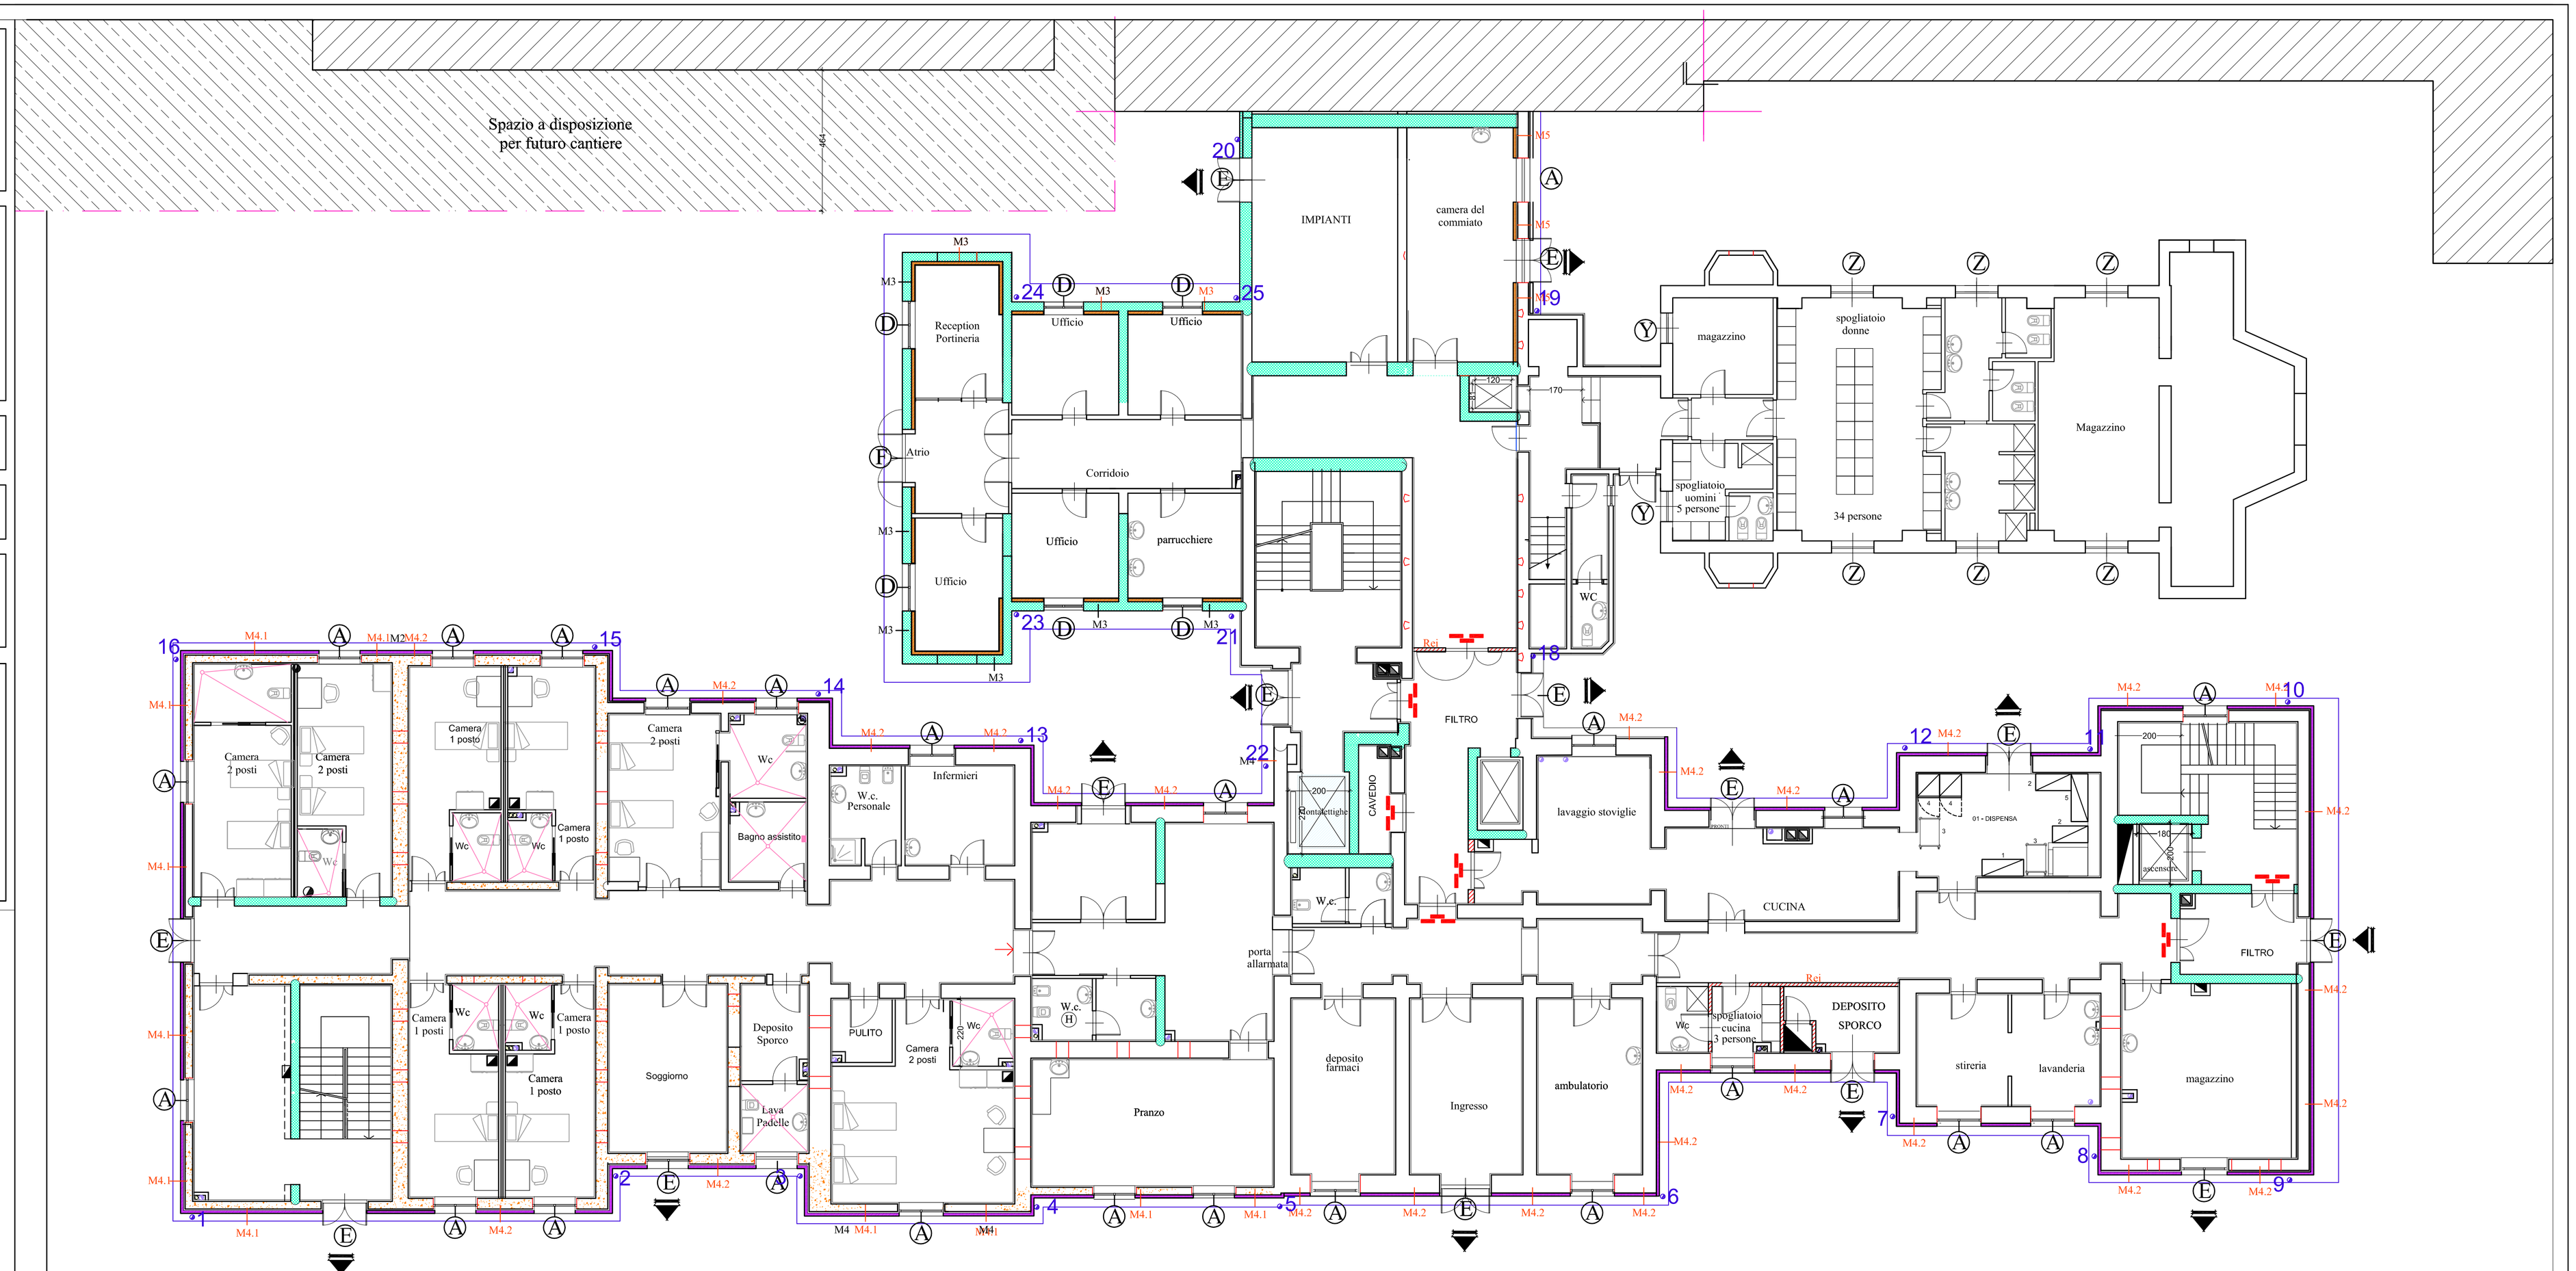

PIANO TERRA